




MARQUISE III

CONDOMINIUMS

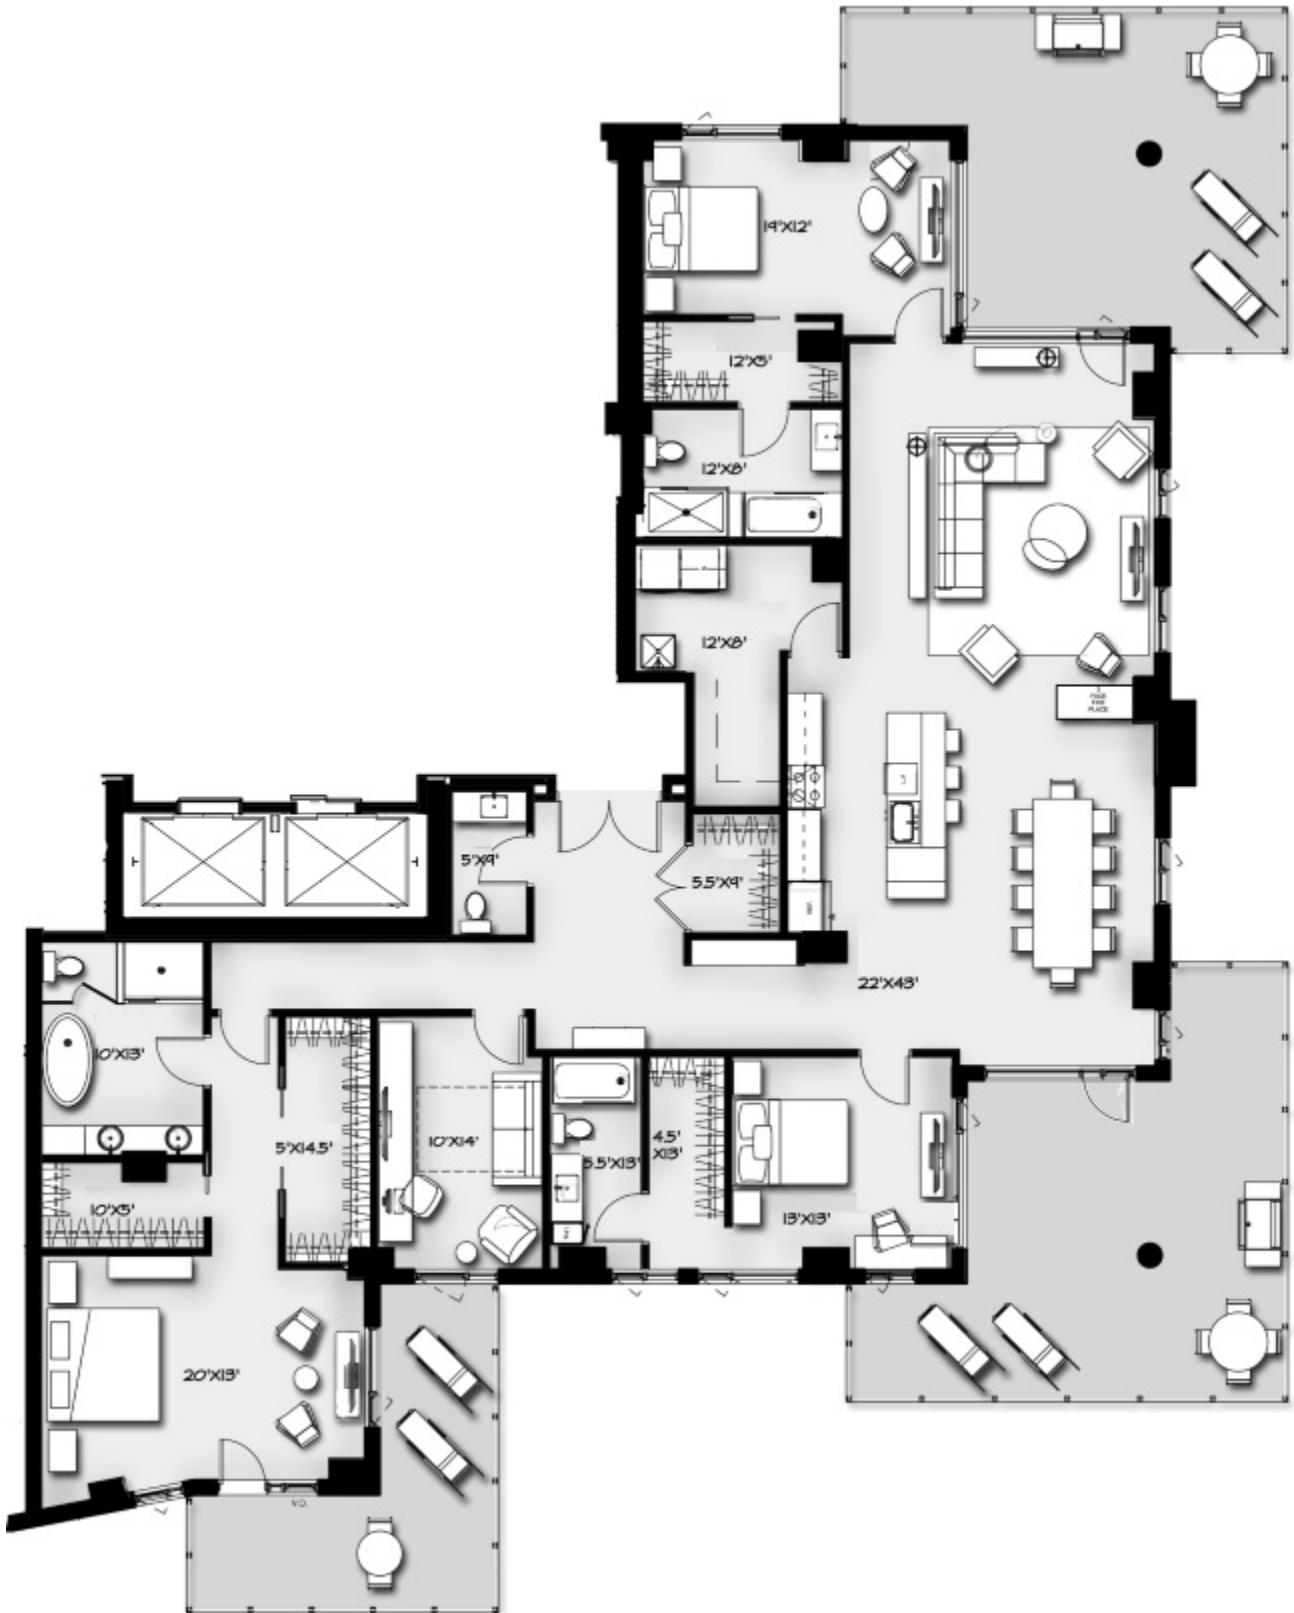

PENTHOUSE 1

2 725 PI²

NOTE : LES PLANS ET DIMENSIONS SONT PRÉLIMINAIRES ET PEUVENT ÊTRE SUJETS À CHANGEMENT SANS PRÉAVIS. LA SUPERFICIE APPROXIMATIVE EST BRUTE ET DONNÉE À TITRE INDICATIF SEULEMENT. LES PLANS D'ARPENTAGE DES UNITÉS ÉTABLIRONT DES SUPERFICIES NETTES. PLANS AND DIMENSIONS ARE PRELIMINARY AND SUBJECT TO MODIFICATIONS WITHOUT ADVANCE NOTICE. SPECIFIED GROSS AREA IS APPROXIMATE AND FOR INFORMATION PURPOSES ONLY. THE SURVEYOR'S UNIT PLANS WILL ESTABLISH NOT AREAS.